

TERMÉKISMERTETŐ

(26.1.)

BO10/10 Felsővezetéktartó talpcsavaros oszlop

MSZ EN 12843:2004

Betonminőség: C50/60

Tömeg: 1840 kg

Teherbírási adatok:


$M_{sd} = 114,76$ kNm

$M_{cr} = 54,2$ kNm

Talplemez anyaga: 42CrMo4

EK-ÜZEMI GYÁRTÁSELLENŐRZÉSI TANÚSÍTVÁNY:

1415-CPR-125-(C-17/2006)

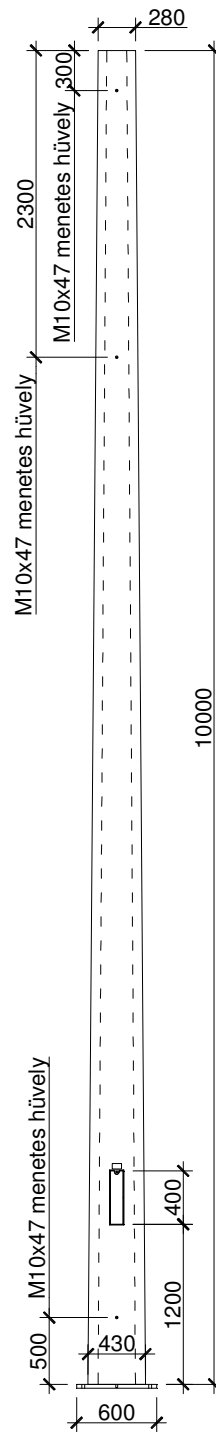

Típusábra
Alu ajtó 100x400 mm
EM12 ajtó mögött

Talplemez

